


PRACOVISKO – EXTRAVILÁN

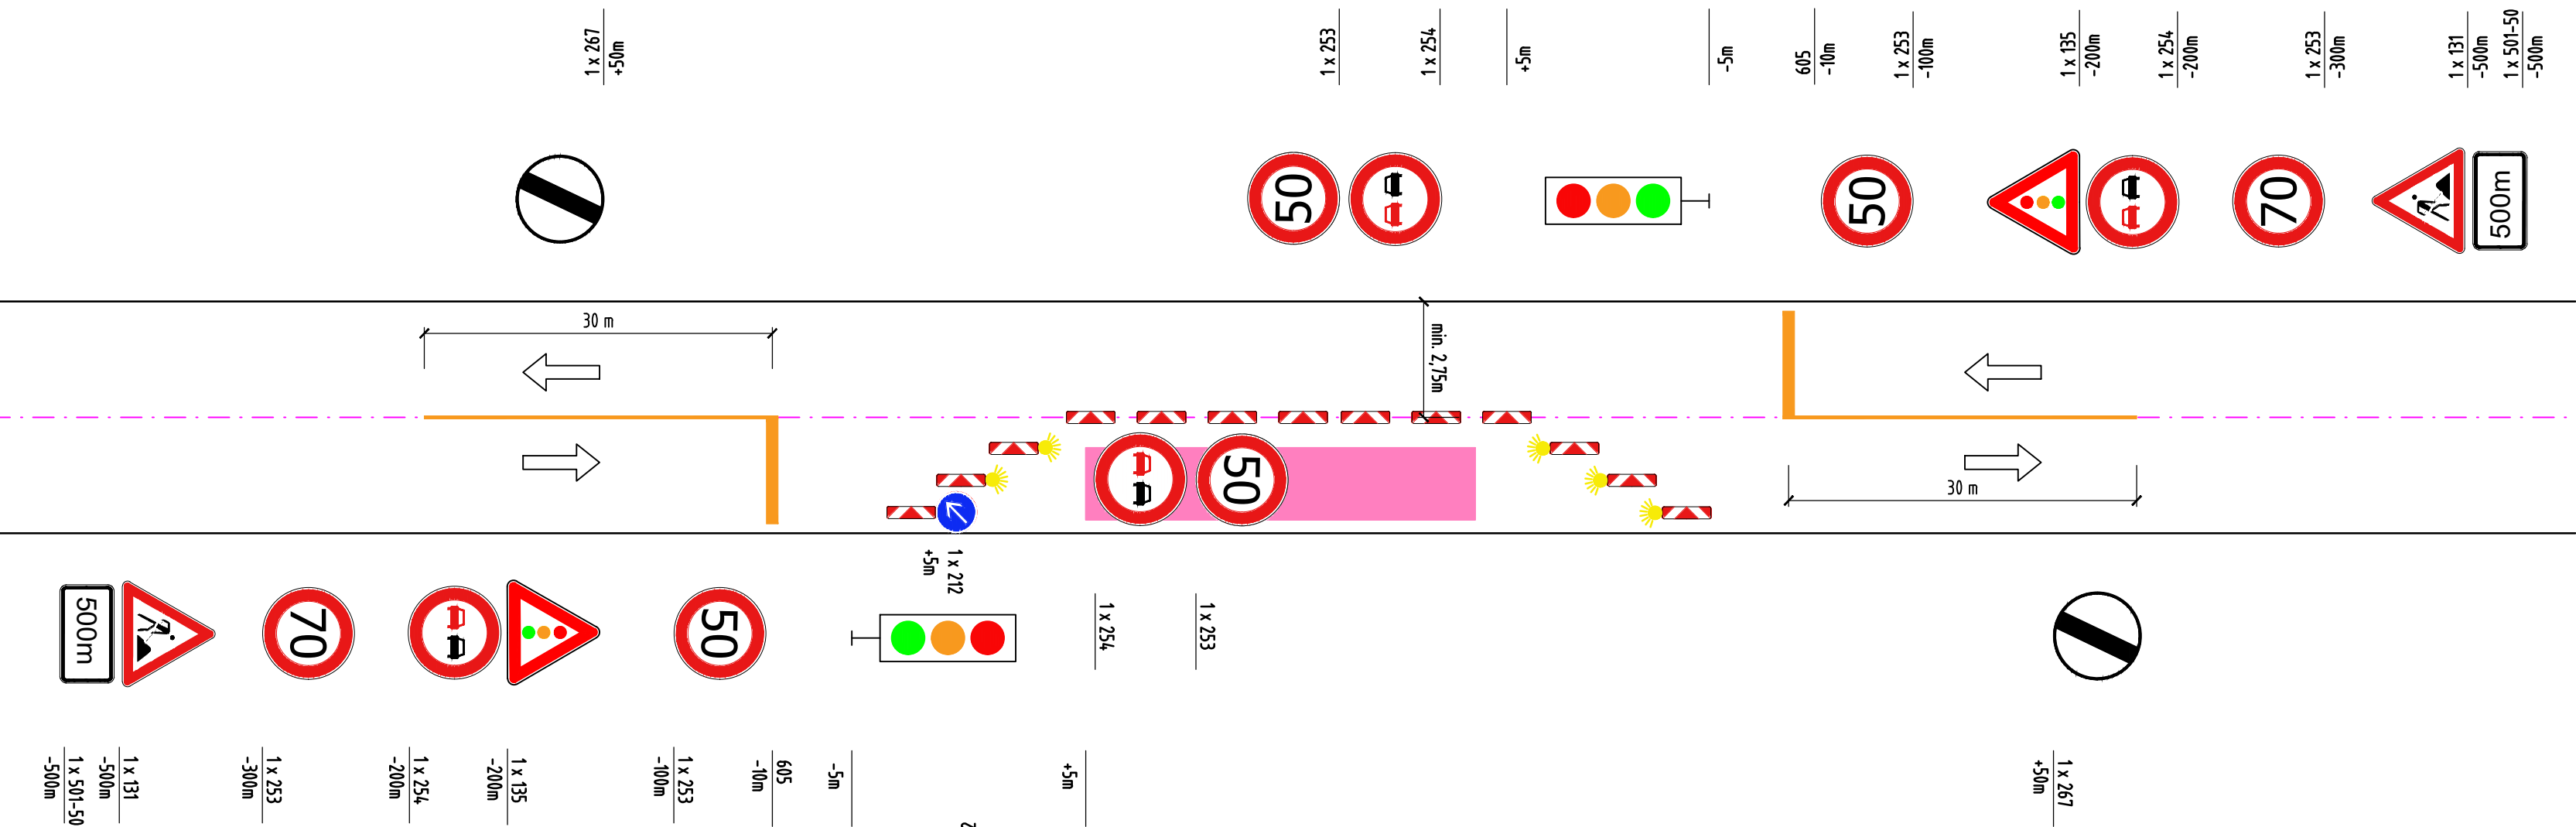

POZNÁMKY

- DOPRAVNÉ ZNAČENIE UMIESTŇOVAŤ A DEMONTOVAŤ POSTUPNE V SMERE JAZDY.
- SMEROVÉ DOSKY UMIESTNIŤ V ROZOSTUPOCH 3 – 5m.
- DOPRAVNÉ ZNAČENIE MUSÍ BYŤ UPEVNENÉ TAK, ABY VPLYVOM POVETERNOSTNÝCH PODMIENOK ALEBO CESTNEJ PREMÁVKY NEDOCHÁDZALO K JEHO DEFORMÁCIAM, POOTOČENIU, POSUNUTIU, MECHANICKÉMU KMITANIU A POD.
- VZDIALENOSŤ BLIŽŠIEHO OKRAJADOPRAVNÉHO ZNAČENIA OD VONKAJŠIEHO OKRAJA SPEVNENEJ ČASTI VOZOVKY RESP. KRAJNICE JE 0,3m V OBLI V ZMYSLE STN 736101, STN 736110 A STN 736201.
- SPODNÝ OKRAJ DOPRAVNÉHO ZNAČENIA MÁ BYŤ OD POVRCHU KOMUNIKÁCIE VO VÝŠKE min. 1,5m V OBLI.
- TRVALÉ ZVISLÉ DOPRAVNÉ ZNAČENIE, KTORÉ JE V ROZPORE S PRENOSNÝM (DOČASNÝM) DOPRAVNÝM ZNAČENÍM BUDE PO DOBU POUŽITIA PRENOSNÉHO (DOČASNÉHO) DOPRAVNÉHO ZNAČENIA PREKRYTÉ NEPRIEHLADNÝM MATERIÁLOM RESP. ZDEMONTOVANÉ.
- OSOBY VYKONÁVAJÚCE PRÁCE NA VOZOVKE, ALEBO SA POHYBUJÚCE PO VOZOVKE POČAS REALIZÁCIE STAVBY, MUSIA MAŤ OBLEČENÉ REFLEXNÉ VESTY, RESP. SCHVÁLENÝ OCHRANNÝ ODEV V ZMYSLE VYHLÁŠKY Č. 30/2020,
- DOPRAVNÉ ZNAČENIE BUDE VYHOTOVENÉ V ZÁKLADNOM ROZMERE S REFLEXNOU ÚPRAVOU V ZMYSLE STN 01 8020
- PRED ZAČATÍM PRÁČ JE POTREBNÉ O UZÁVERÁCH INFORMOVAŤ PROSTREDNÍCTVOM MIESTNYCH MÉDIÍ A ROZHLASU.
- V PRÍPADE POTREBY PUSTENIA DOPRAVY NA ODFRÉZOVANÝ POVRCH SA DOPLNÍ PRED NEROVNOSŤ ZVISLÁ DOPRAVNÁ ZNAČKA 115 – NEROVNOSŤ VOZOVKY.

priečna uzávera obojstrannými smerovacími doskami 702 - 3 ks na prvej smerovacej doske osadené DZ 212 za zníženej viditeľnosti použiť výstražné svetlá typu VSI (trieda L8H) na každej smerovacej doske

pozdĺžna uzávera obojstrannými smerovacími doskami 702 odstup max. 15,0m

Schéma C K1
Zabezpečenie oblasti krátkodobého pracovného miesta s nízkou intenzitou premávky. Práca v pravom jazdnom pruhu v denných hodinách.
priečna uzávera obojstrannými smerovacími doskami 702 - 3 ks

OKRES: GALANTA
KRAJ: TRNAVSKÝ
KATASTRÁLNE ÚZEMIE: OSTROV, ČIERNA VODA

STAVBA:

Rekonštrukcia cesty III/1356 - úsek Čierna Voda – Šoriakoš

ZHOTOVITEĽ:  SÚC TTSK Bulharská 39, 918 53 Trnava	vypracoval	ING. M. HAJDÓNY		dátum	03/2026	
	zodp. projektant	ING. M. ZAŤKOVÁ		stupeň	PSO	
				mierka		
	objekt:	CESTA III/1356 v km 10,160 - 10,780			č.prílohy:	paré :
	101-00					
príloha:	DOČASNÉ DOPRAVNÉ ZNAČENIE			5.		